

Edisonstrasse 45
12459 Berlin
Oberschöneweide



AG
MP Grundbesitz GmbH
Seeweg 12
12529 Schönefeld

Bauteil Vorderhaus

Keller

01 1:100



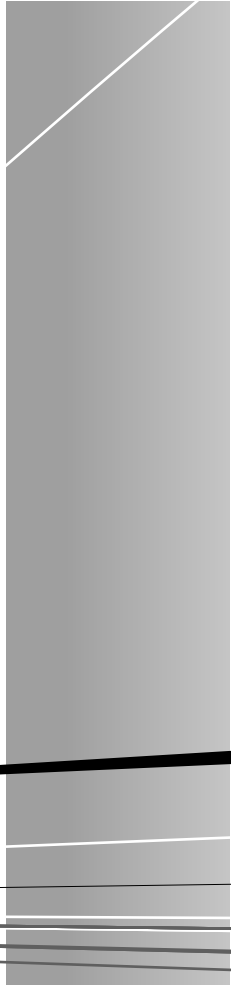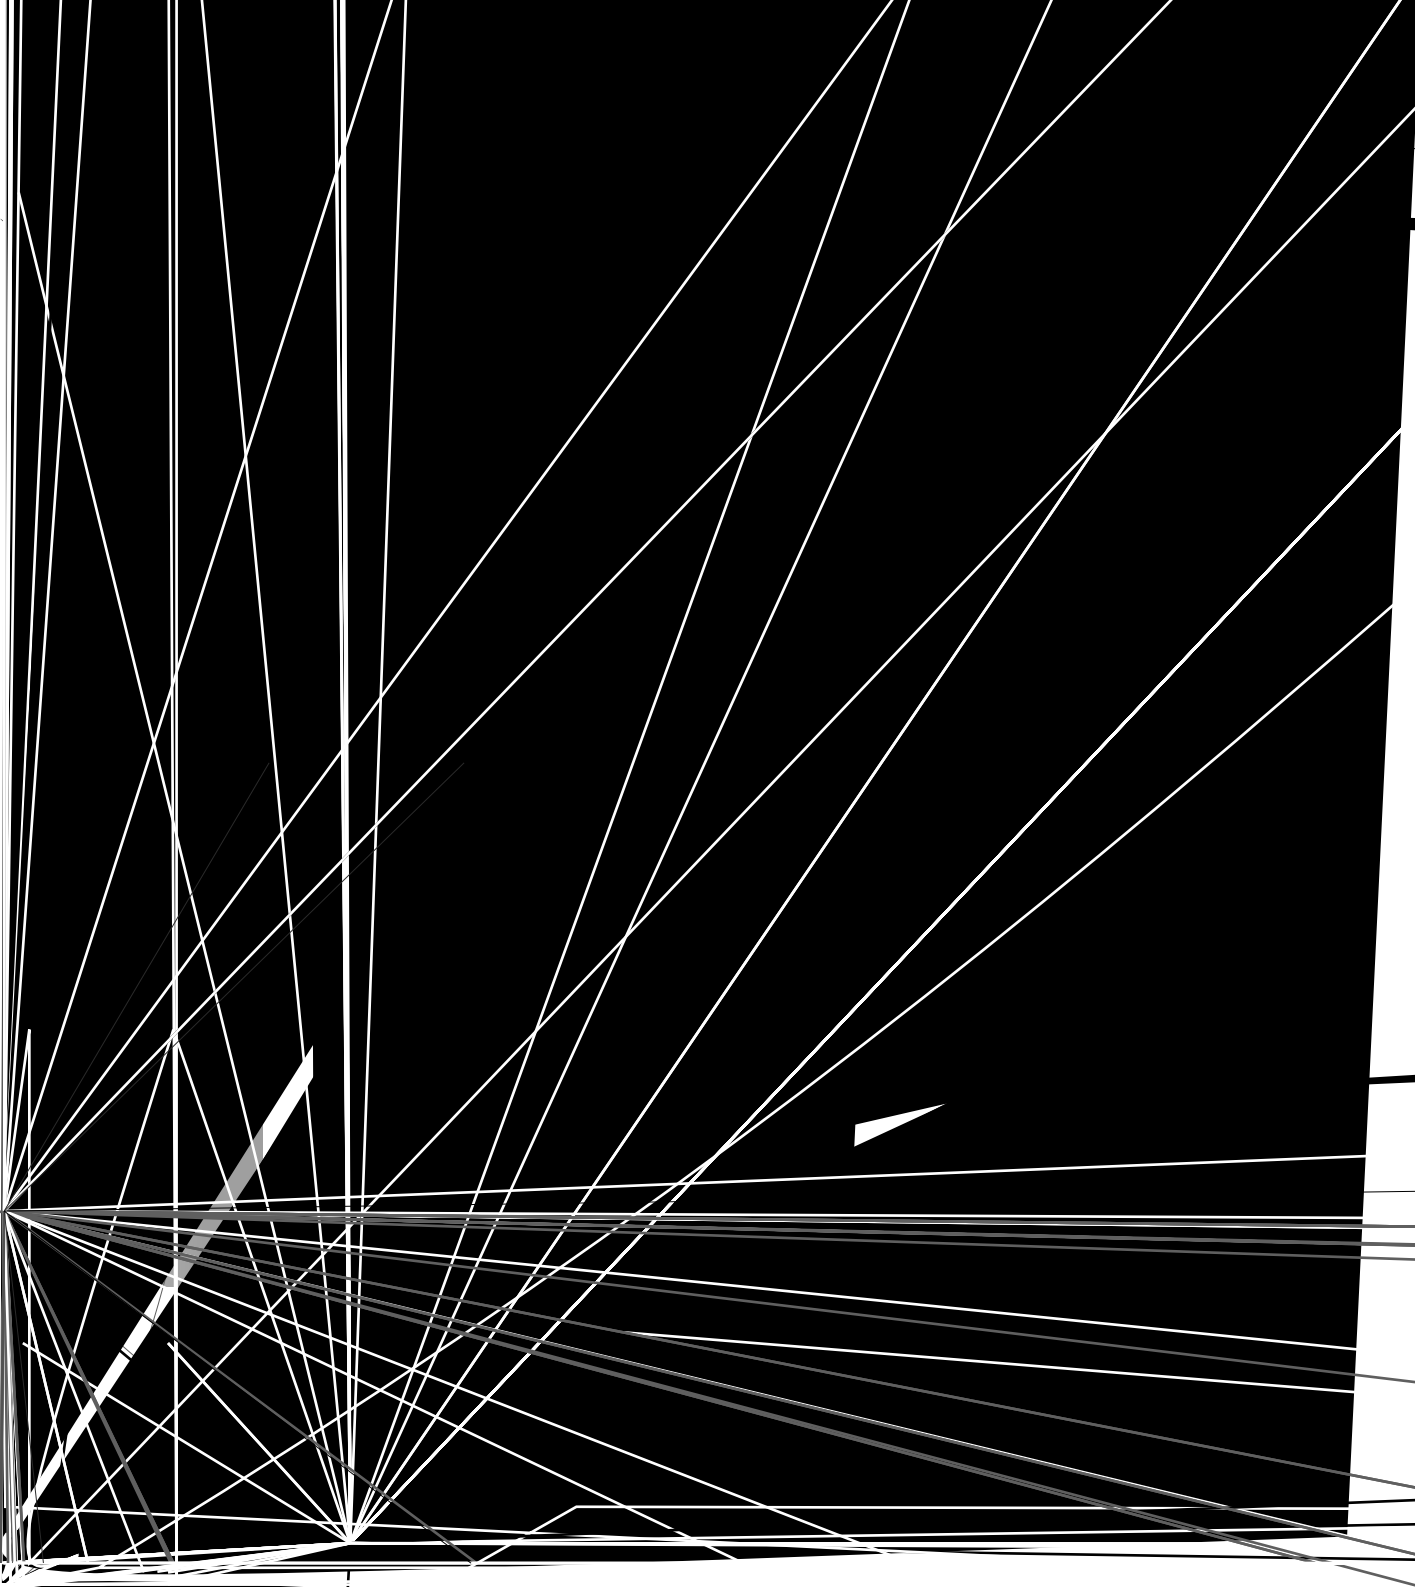

Edisonstrasse 45
12459 Berlin
Oberschönfeld


AG
MP Grundbesitz Gmbh
Seeweg 12
12529 Schönefeld




Bauteil Vorderhaus

Erdgeschoss

02

1:100

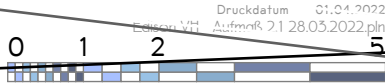

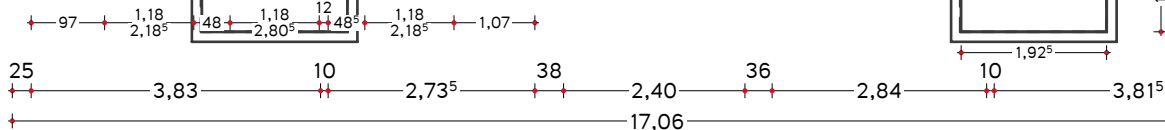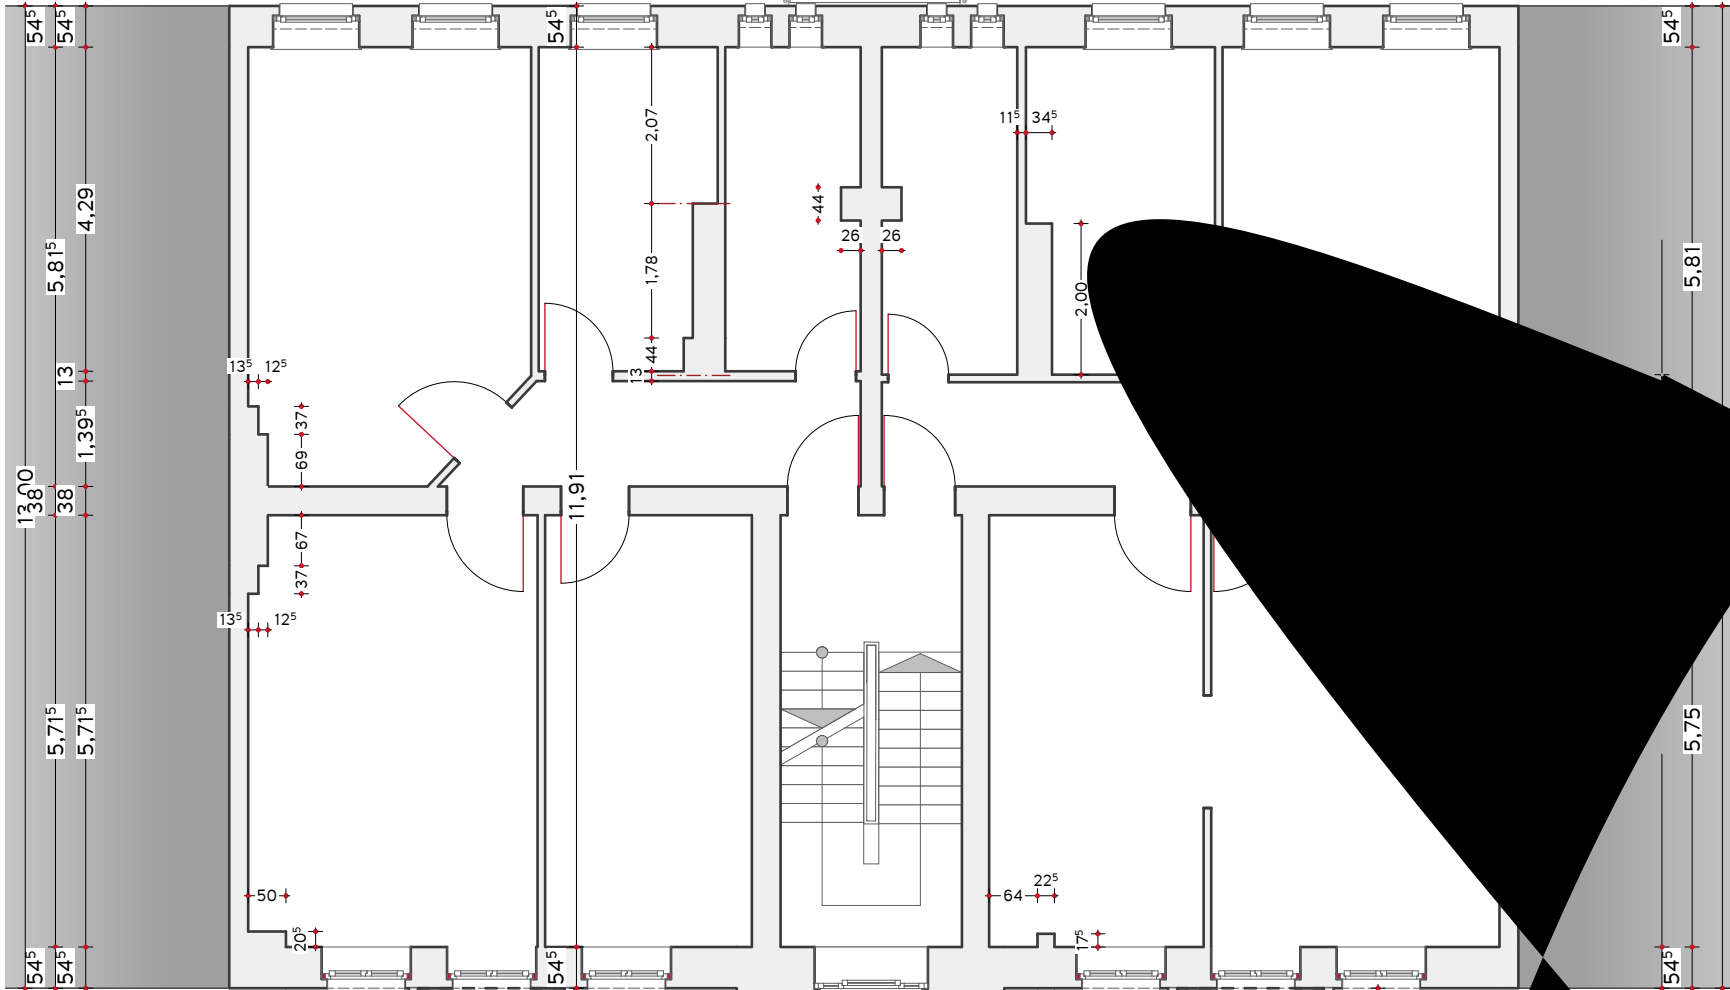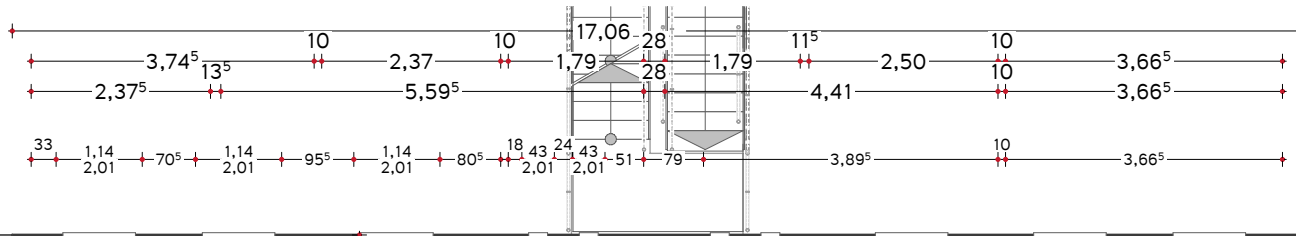

Edisonstrasse 45
12459 Berlin
Oberschöneweide



AG
MP Grundbesitz GmbH
Seeweg 12
12529 Schönefeld

Bauteil Vorderhaus

1.Obergeschoss

03 1:100



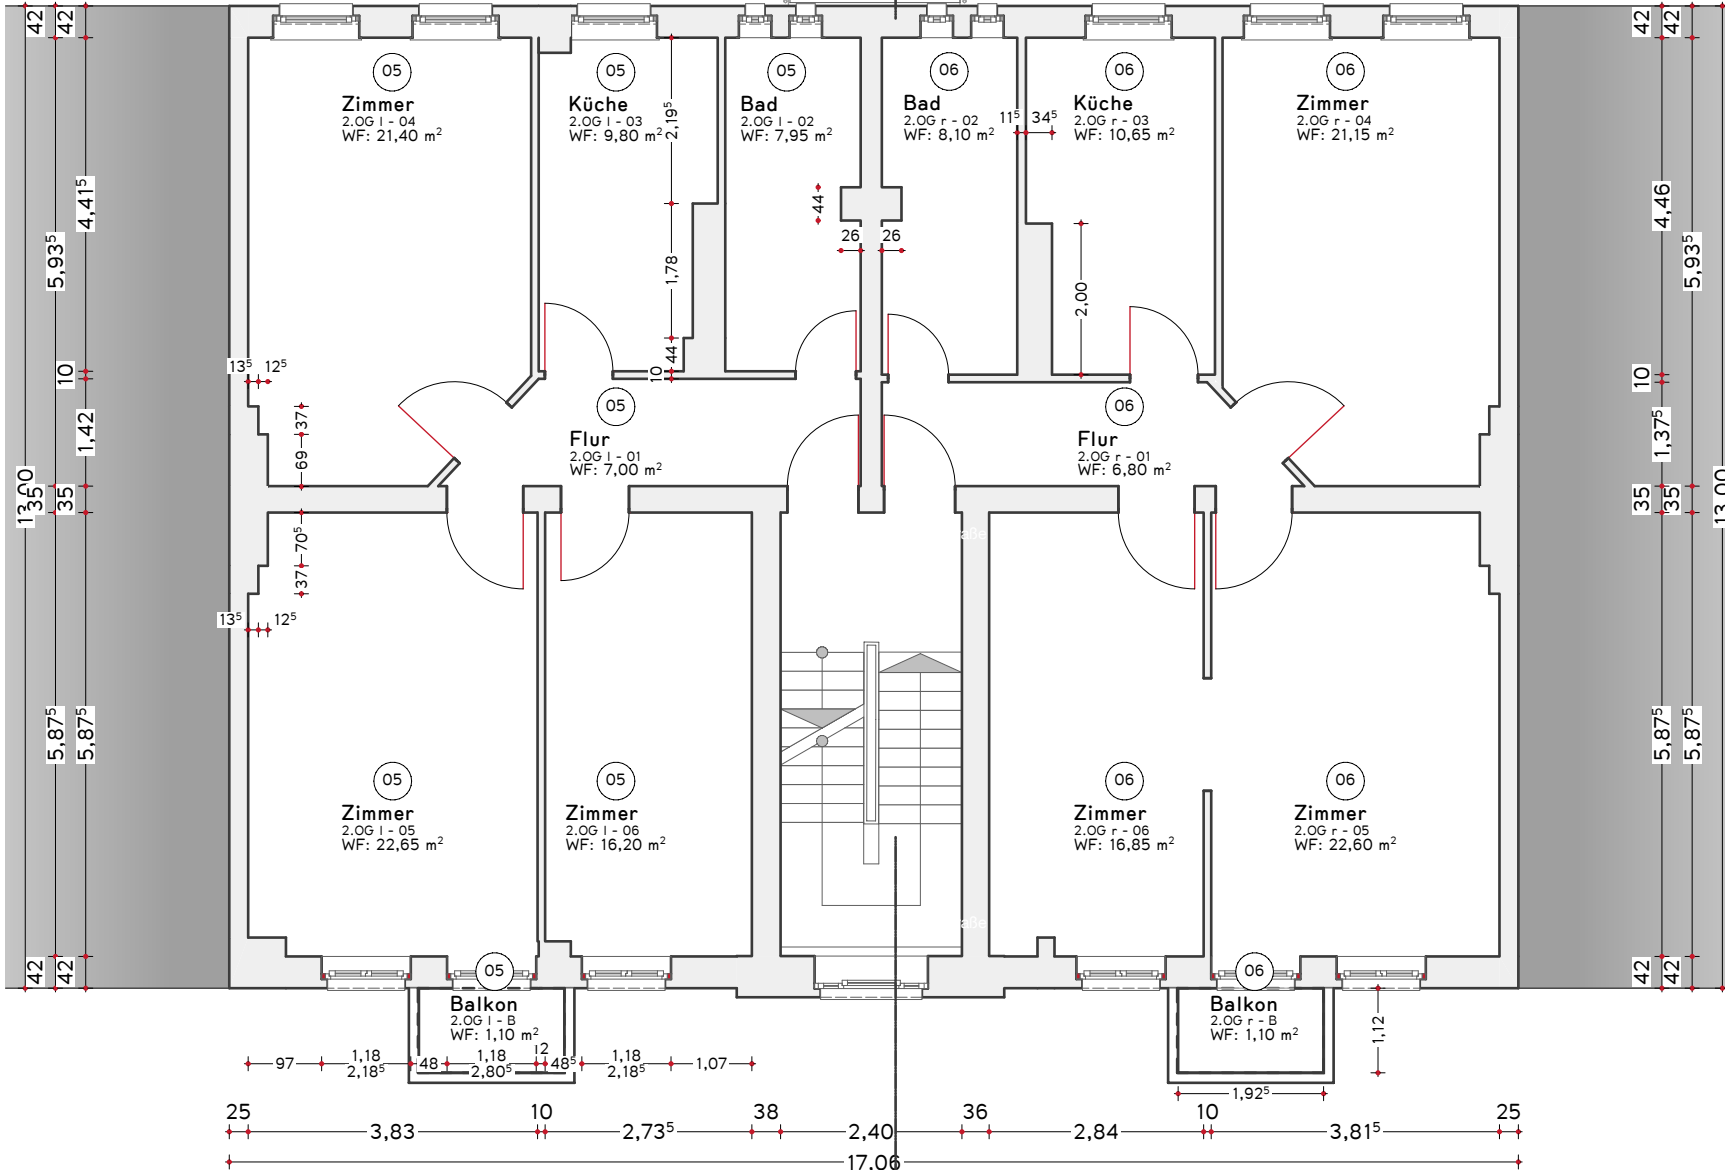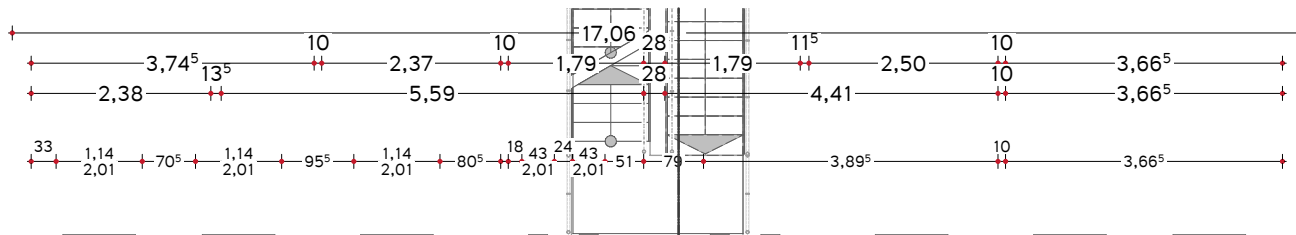

Edisonstrasse 45
12459 Berlin
Oberschöneweide

AG
MP Grundbesitz GmbH
Seeweg 12
12529 Schönefeld



Bauteil Vorderhaus

2.Obergeschoss

04 1:100

Druckdatum 01.04.2022
Edison VH - Aufmaß 2.1 28.05.2022.pln



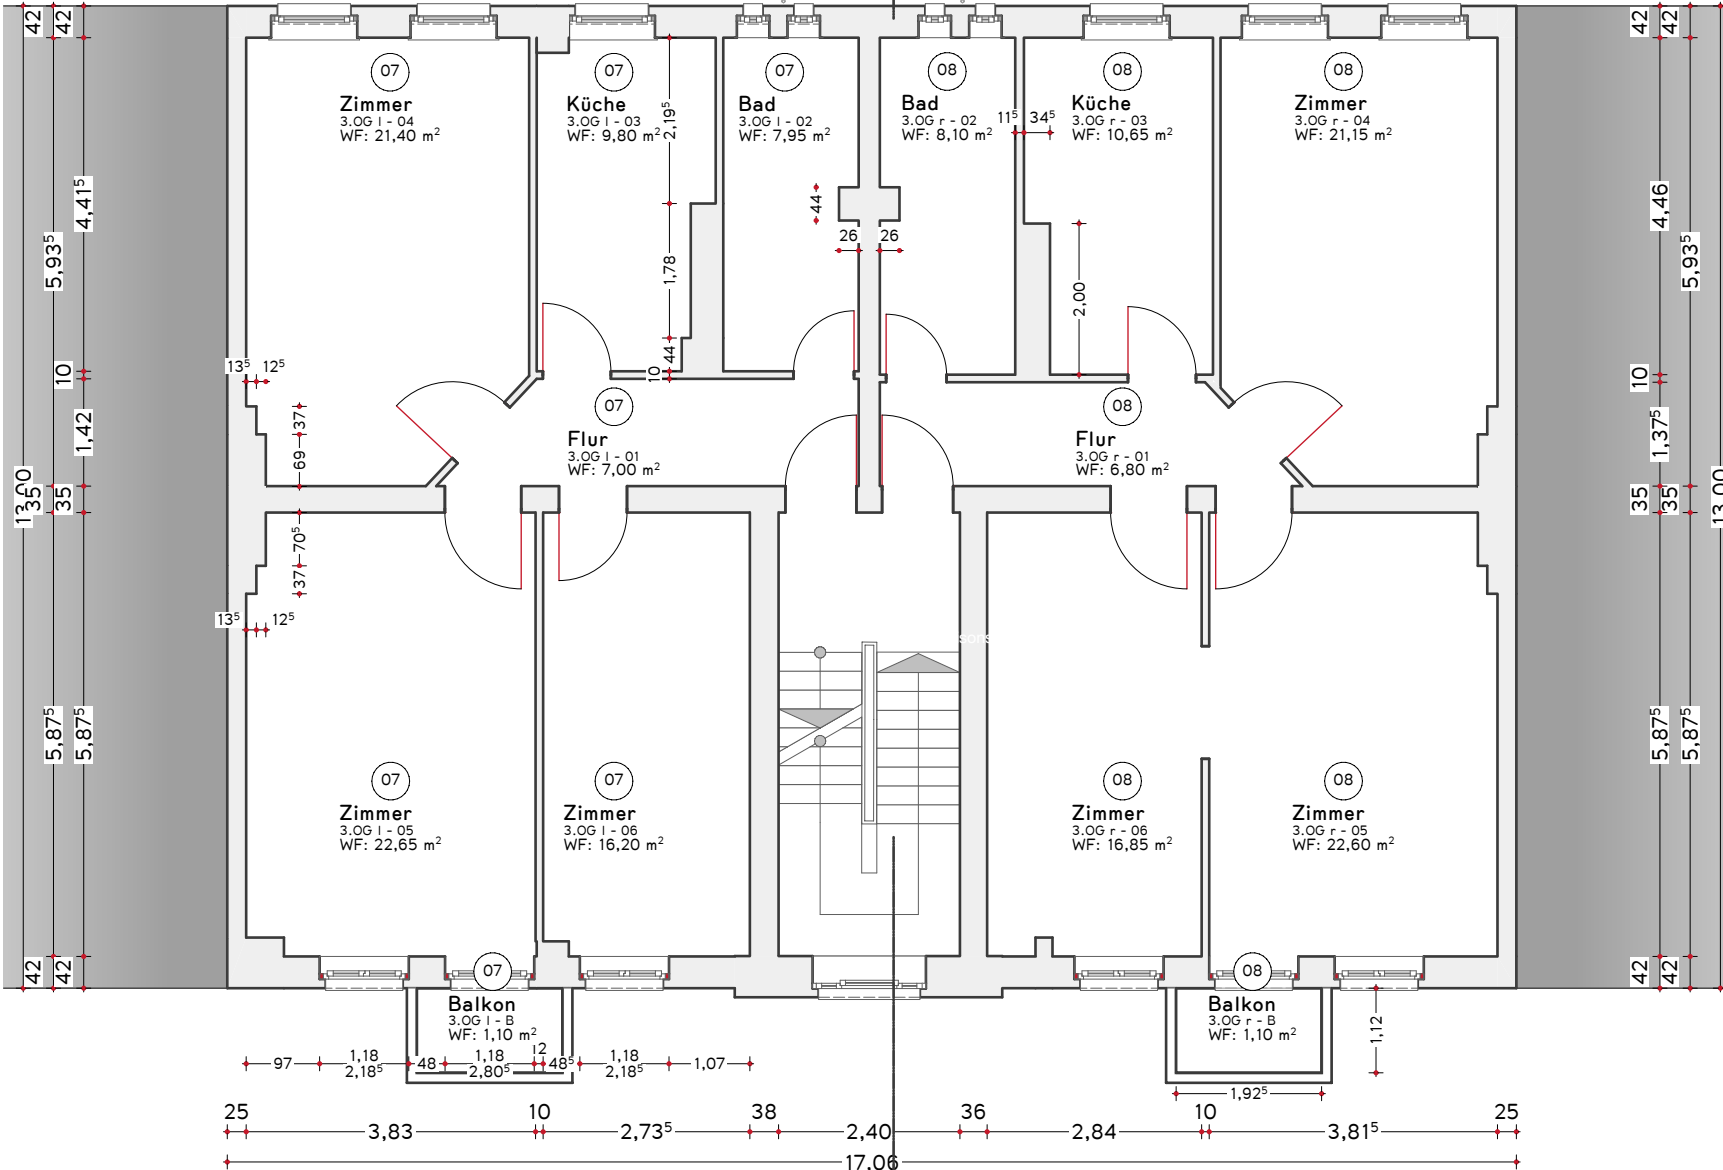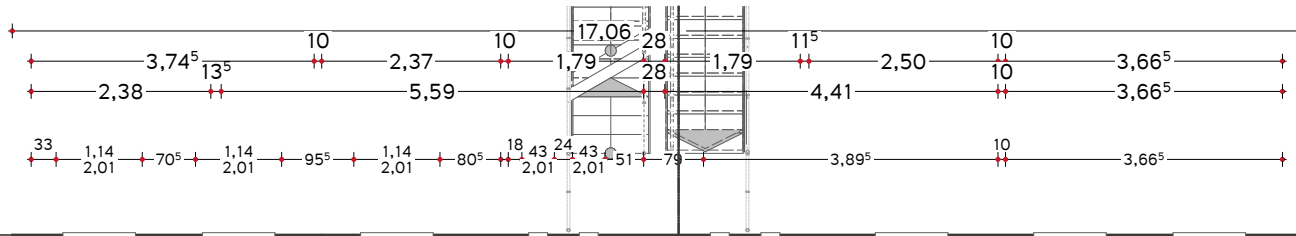

Edisonstrasse 45
12459 Berlin
Oberschöneweide

AG
MP Grundbesitz GmbH
Seeweg 12
12529 Schönefeld


Bauteil Vorderhaus

3.Obergeschoss

05 1:100

Druckdatum 01.04.2022
Edison VH - Aufmaß 2.1 28.05.2022.pln



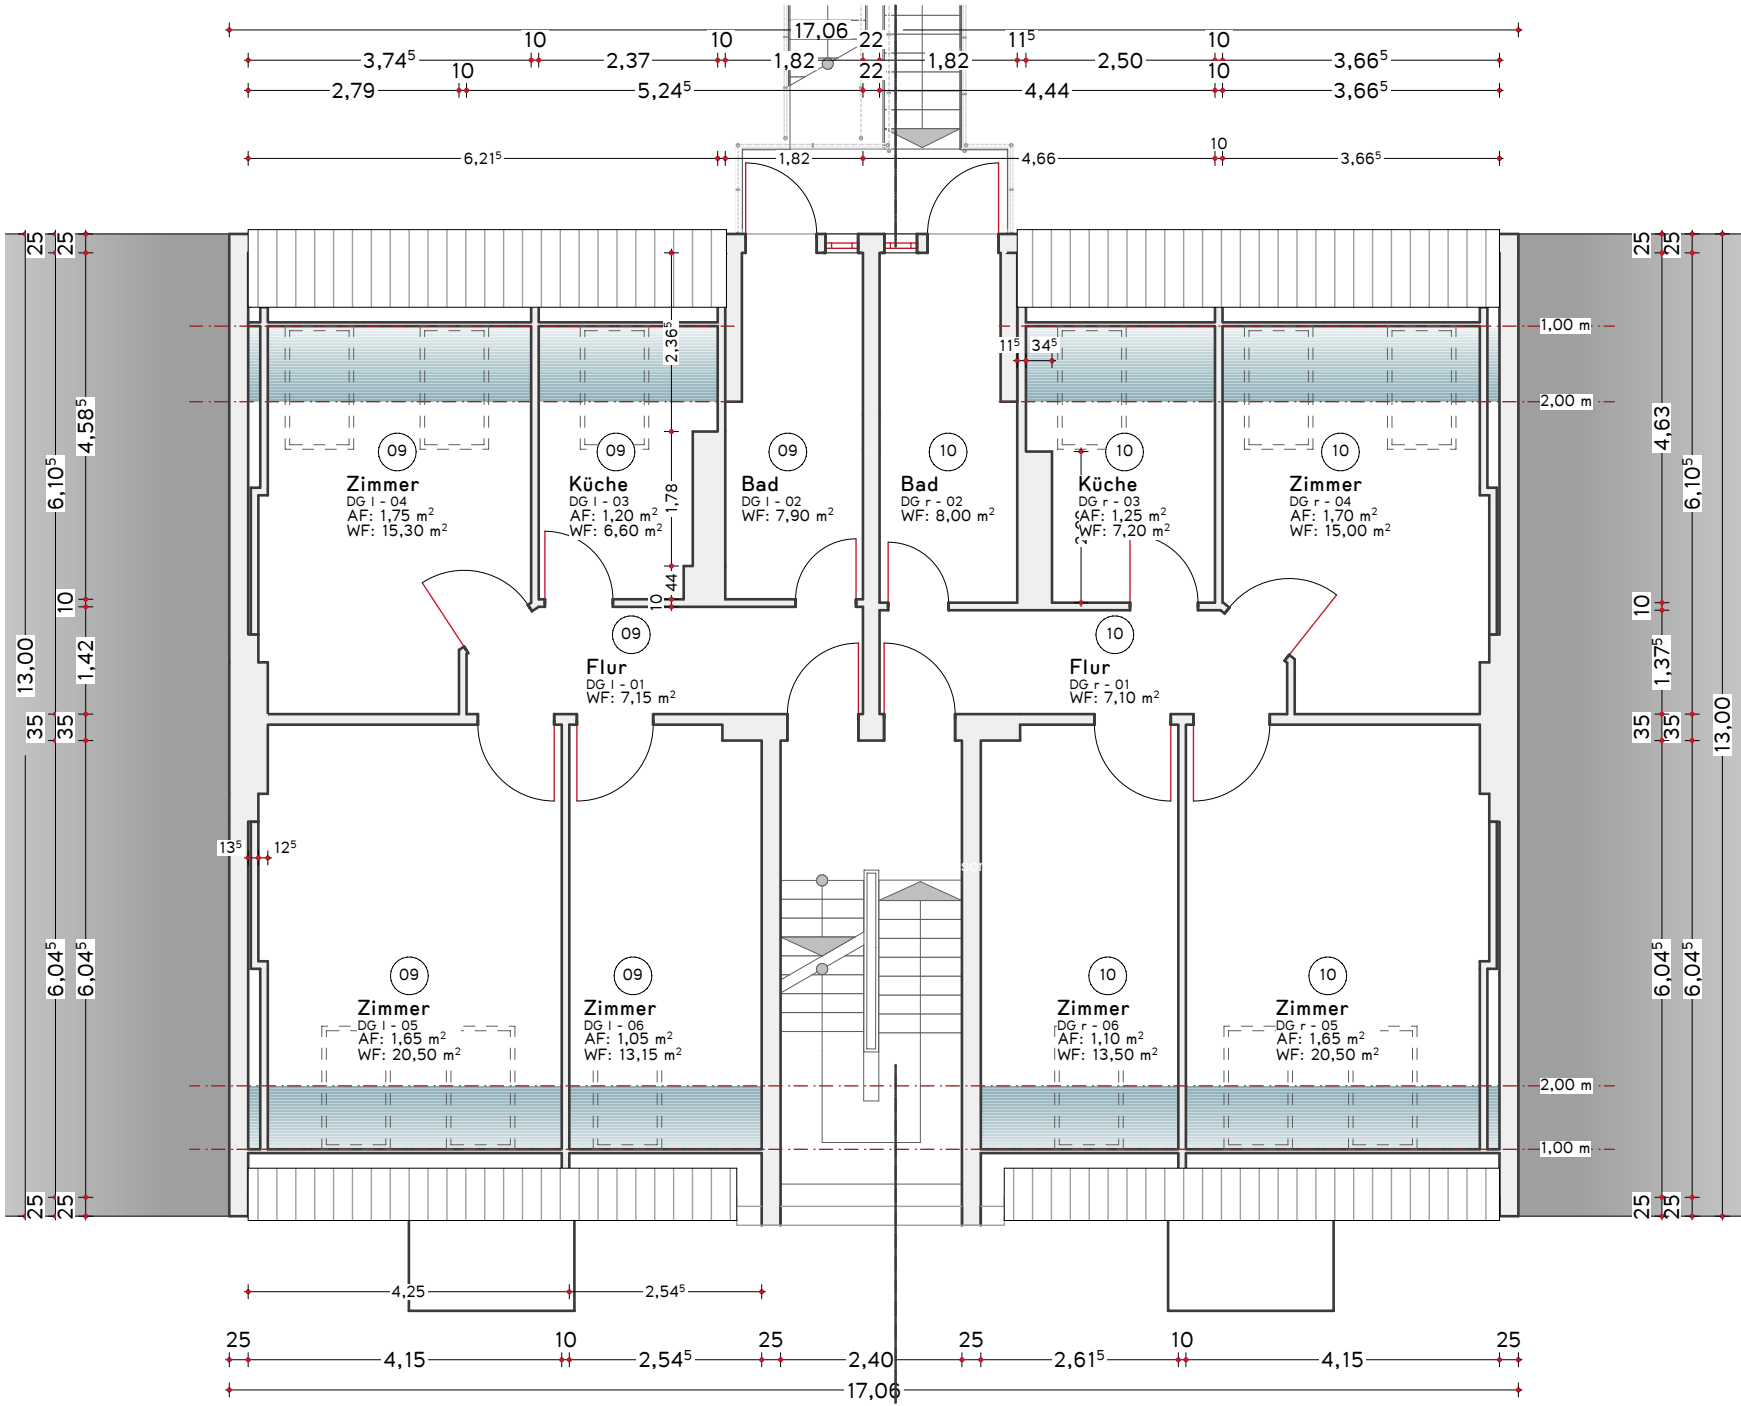

Edisonstrasse 45
12459 Berlin
Oberschöneweide

AG
MP Grundbesitz GmbH
Seeweg 12
12529 Schönefeld

Bauteil Vorderhaus

Dachgeschoss

06 1:100

